Gavl settes helt ut. Himling/hemsgulv løses på byggeplass.
Flathimlingen her avgjør hemshøyden.

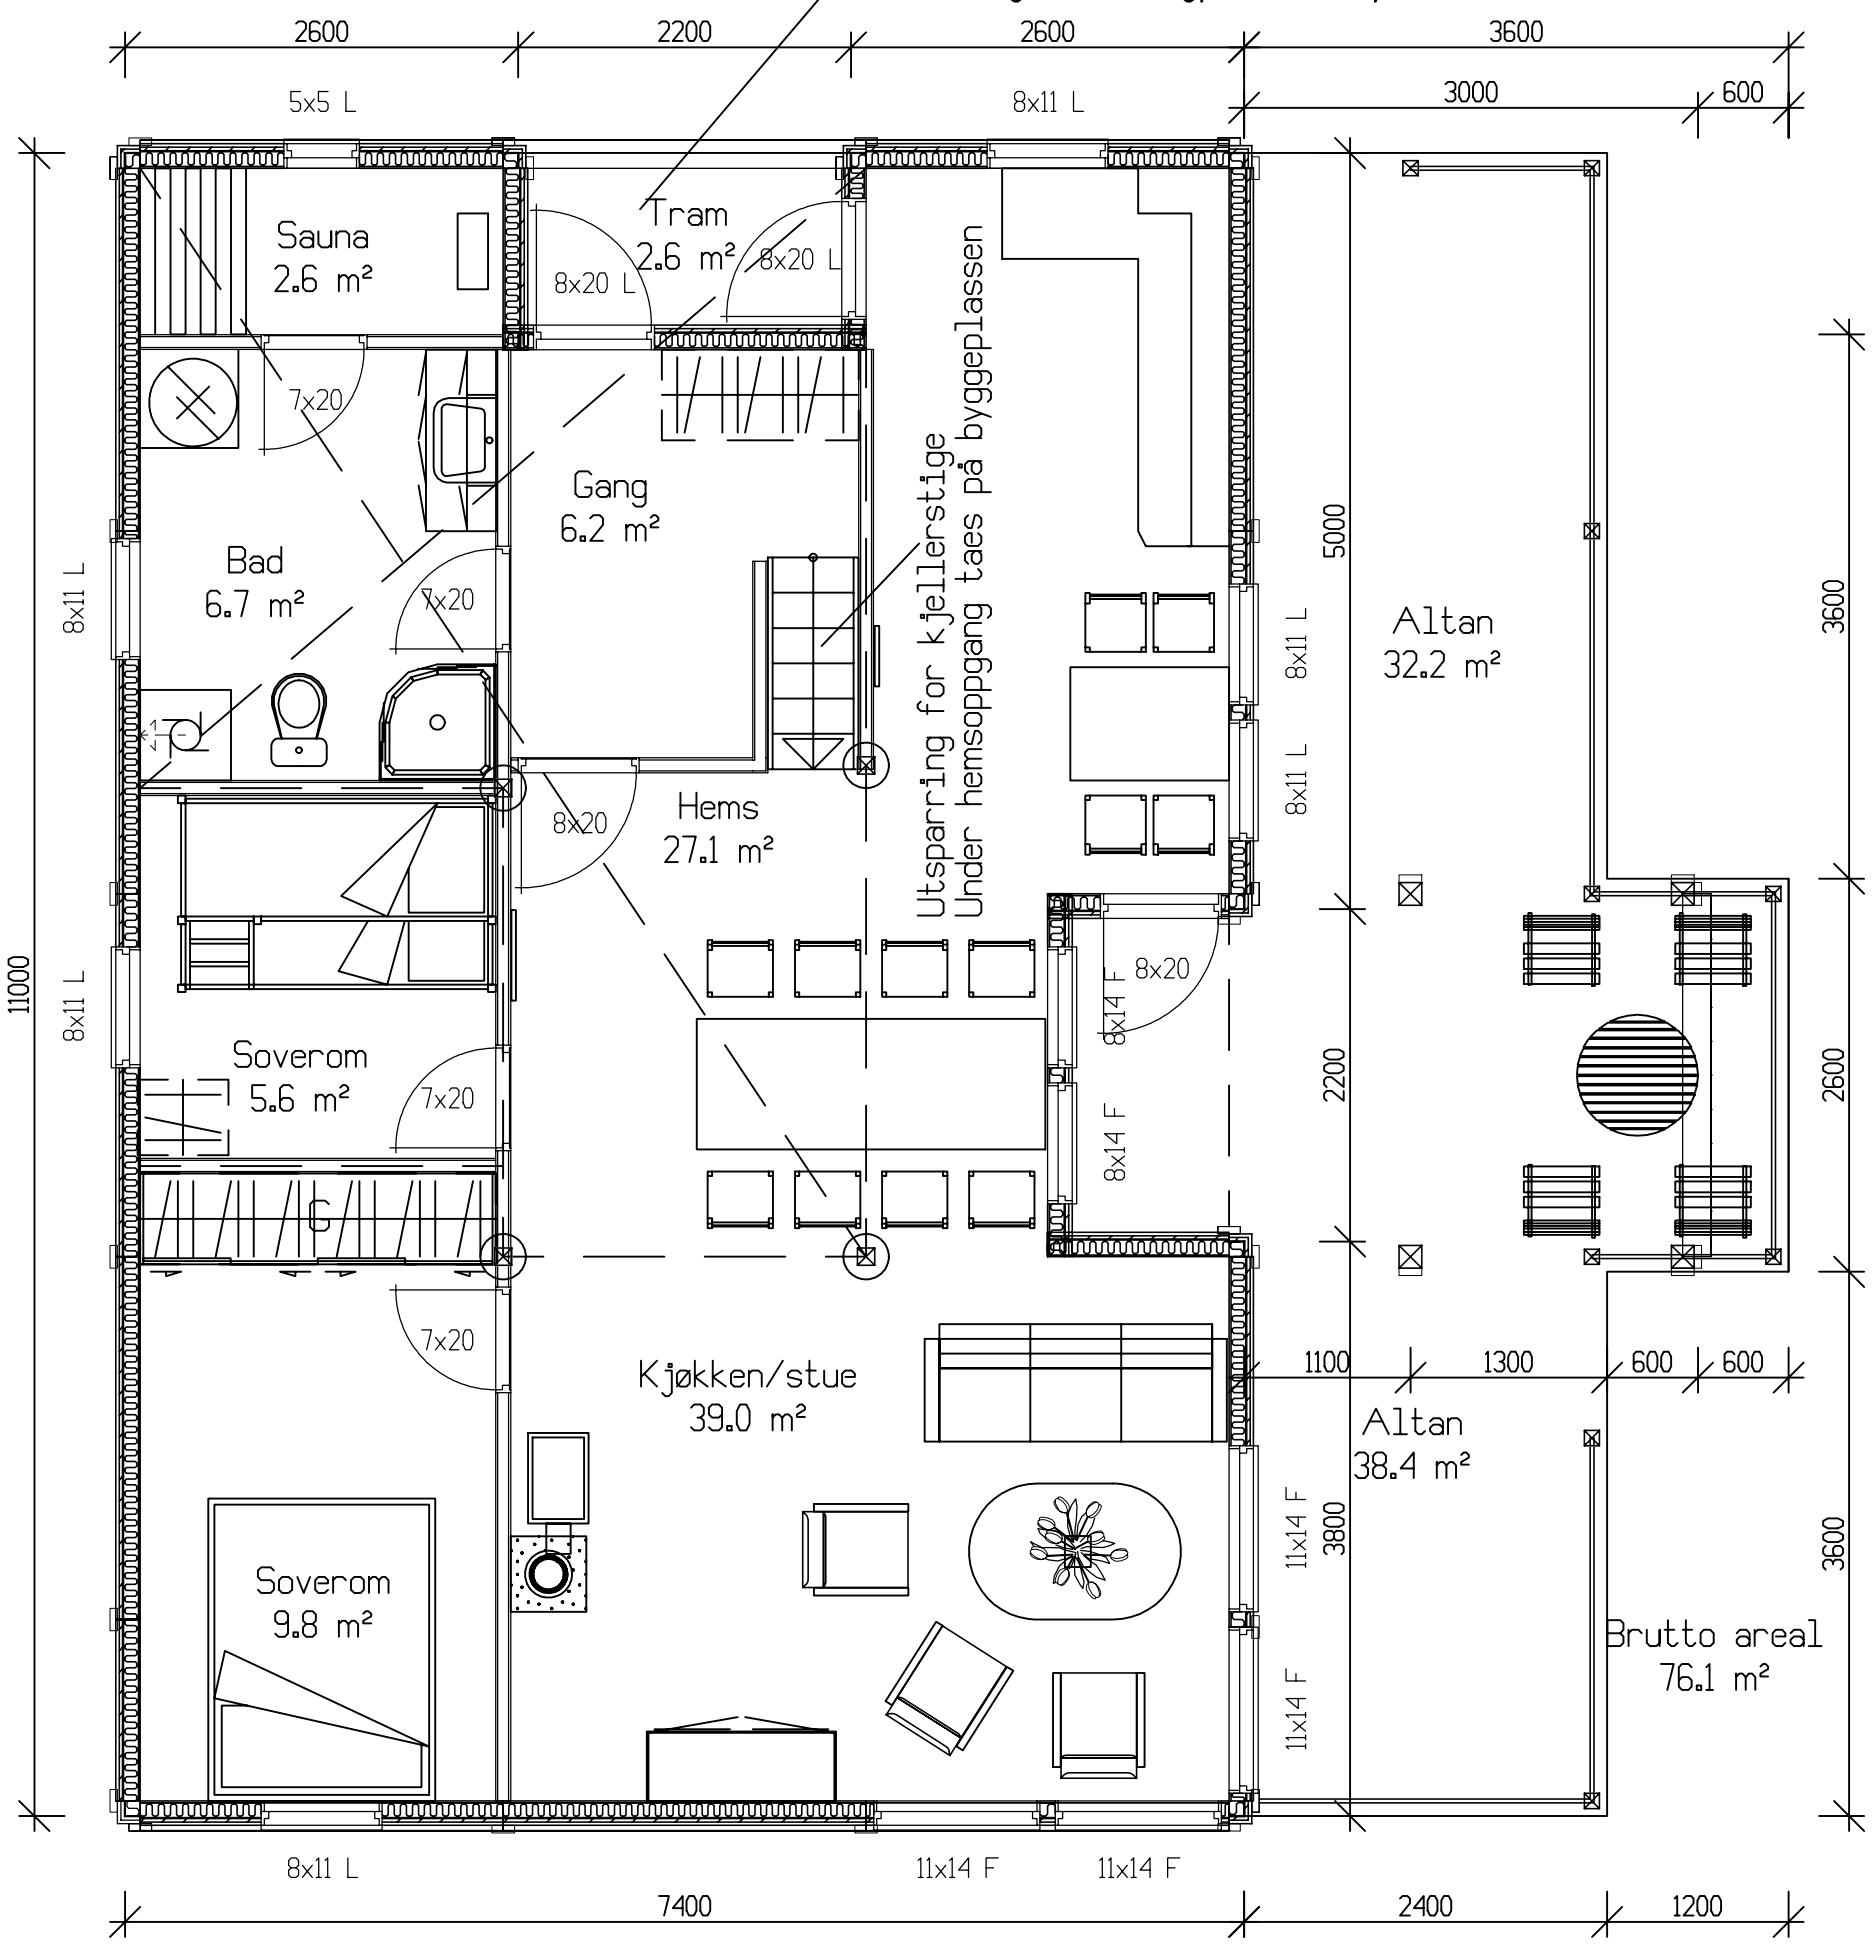

◯ = Gjennomgående bærepunkter

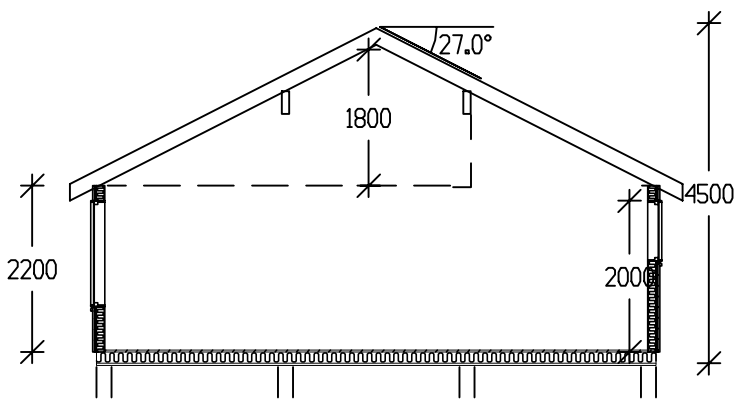

Tegningen kan ikke benyttes
uten tillatelse av Saltdalshytta.

NB! Dette gjelder også i forbindelse med byggemelding der Saltdalshytta ikke er leverandør....

01 31.10.2007 MatsF Revisjon. Satt inn ekstra inngangsdør

DATA DESIGN SYSTEM

SALTDALSHYTTA
8255 Rørkland
Tlf:75681600 Fax:75681610
E-post:postasaltdalshytta.no

Tiltakshaver: Skarbø, Rolf

Type: ut pkt SELFORS-B

Byggeplass:

Kommune:

Gnr: Bnr: Mål: 1 : 50

Br.areal: se plan

Spes.:

Dato: 18.09.2007

Tegn: Jan P

Prosjekt: A696

Tegn.nr: 501

PLAN

© Tegningen er beskyttet i.h.t. lov om opphavsrett.