


PLAN FOR 8" BJELKELAG OG PILARER

Tegnforklaring pilarer:

☐ = 148mm lavere enn □ pga. dragere.

Bandjernsplassering - 20cm golvbjelker

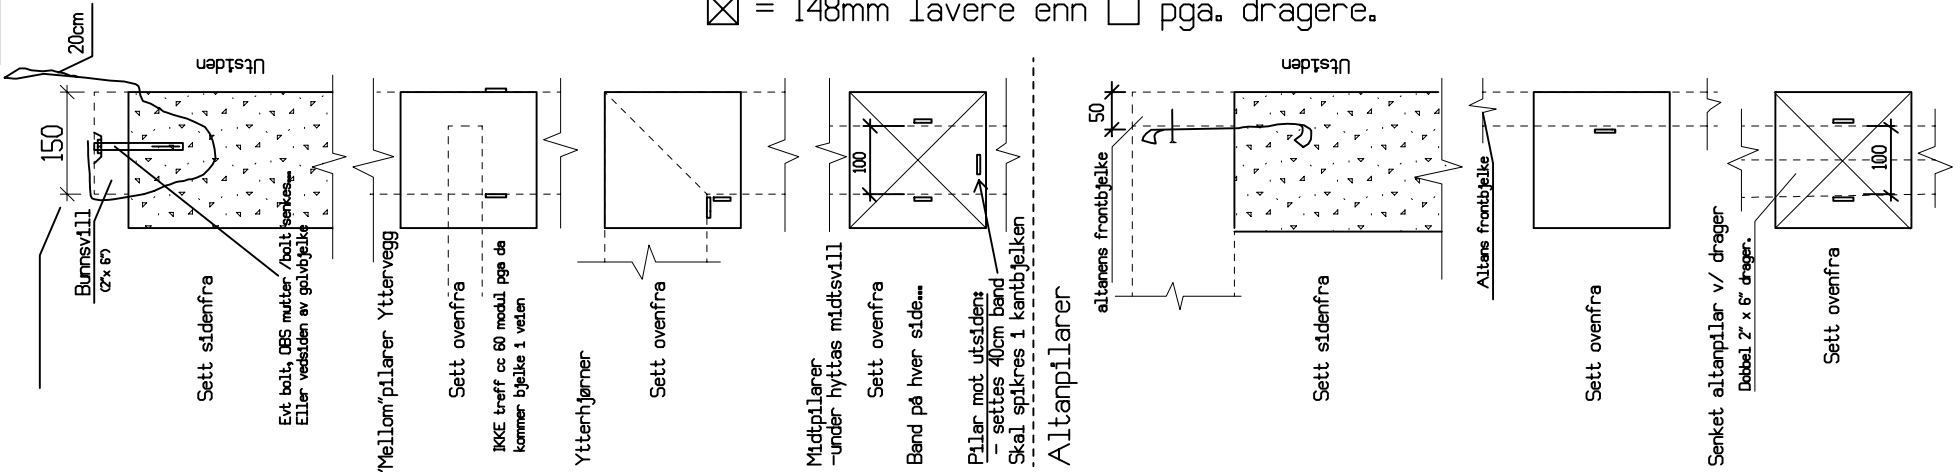

02 06.02.2009 MRF Revisjon.
01 12.10.2007 BAD Revisjon

DATA DESIGN SYSTEM

GJELDER FOR LEVERING 2008/2009
NY STANDARD FRA 2010

Tegningen kan ikke benyttes
uten tillatelse av Saltdalshytta.

NB! Dette gjelder også i forbindelse med byggemelding der
Saltdalshytta ikke er leverandør....

SALTDALSHYTTA

8255 Røkland

Tlf: 75681600 Fax: 75681610
E-post: post@saltdalshytta.no

Tiltakshaver:

Byggeplass:

Kommune:

Gnr:

Bnr:

Mål: 1 : 75

FUNDAMENTPLAN

Type: Utg.pkt. L912-A

Br. areal:

Spes.:

Tegn.:

© Tegningen er beskyttet i.h.t. lov om opphavsrett.

Dato: 28.08.2007

Tegn: MRF

Prosjekt: L776

Tegn.nr: 503